


所在地	地番	地目	地積	所有者住所	氏名
太田市飯塚町	598-3	雑種地	347 m ²		太田市
太田市飯塚町	599-4	雑種地	1,257 m ²		太田市
太田市飯塚町	600-1	田	2,393 m ²	飯塚町738	伊藤 博
太田市飯塚町	601-1	雑種地	1,630 m ²	飯塚町721	和田貞幸
太田市飯塚町	601-3	田	1,727 m ²	飯塚町738	伊藤 博
太田市飯塚町	602-1	田	1,527 m ²	飯塚町甲924	和田明美
太田市飯塚町	602-3	雑種地	197 m ²	飯塚町	伊藤 博
太田市飯塚町	603-1	田	80 m ²	飯塚町1036	岡田治久
		合計面積	9,158 m ²		

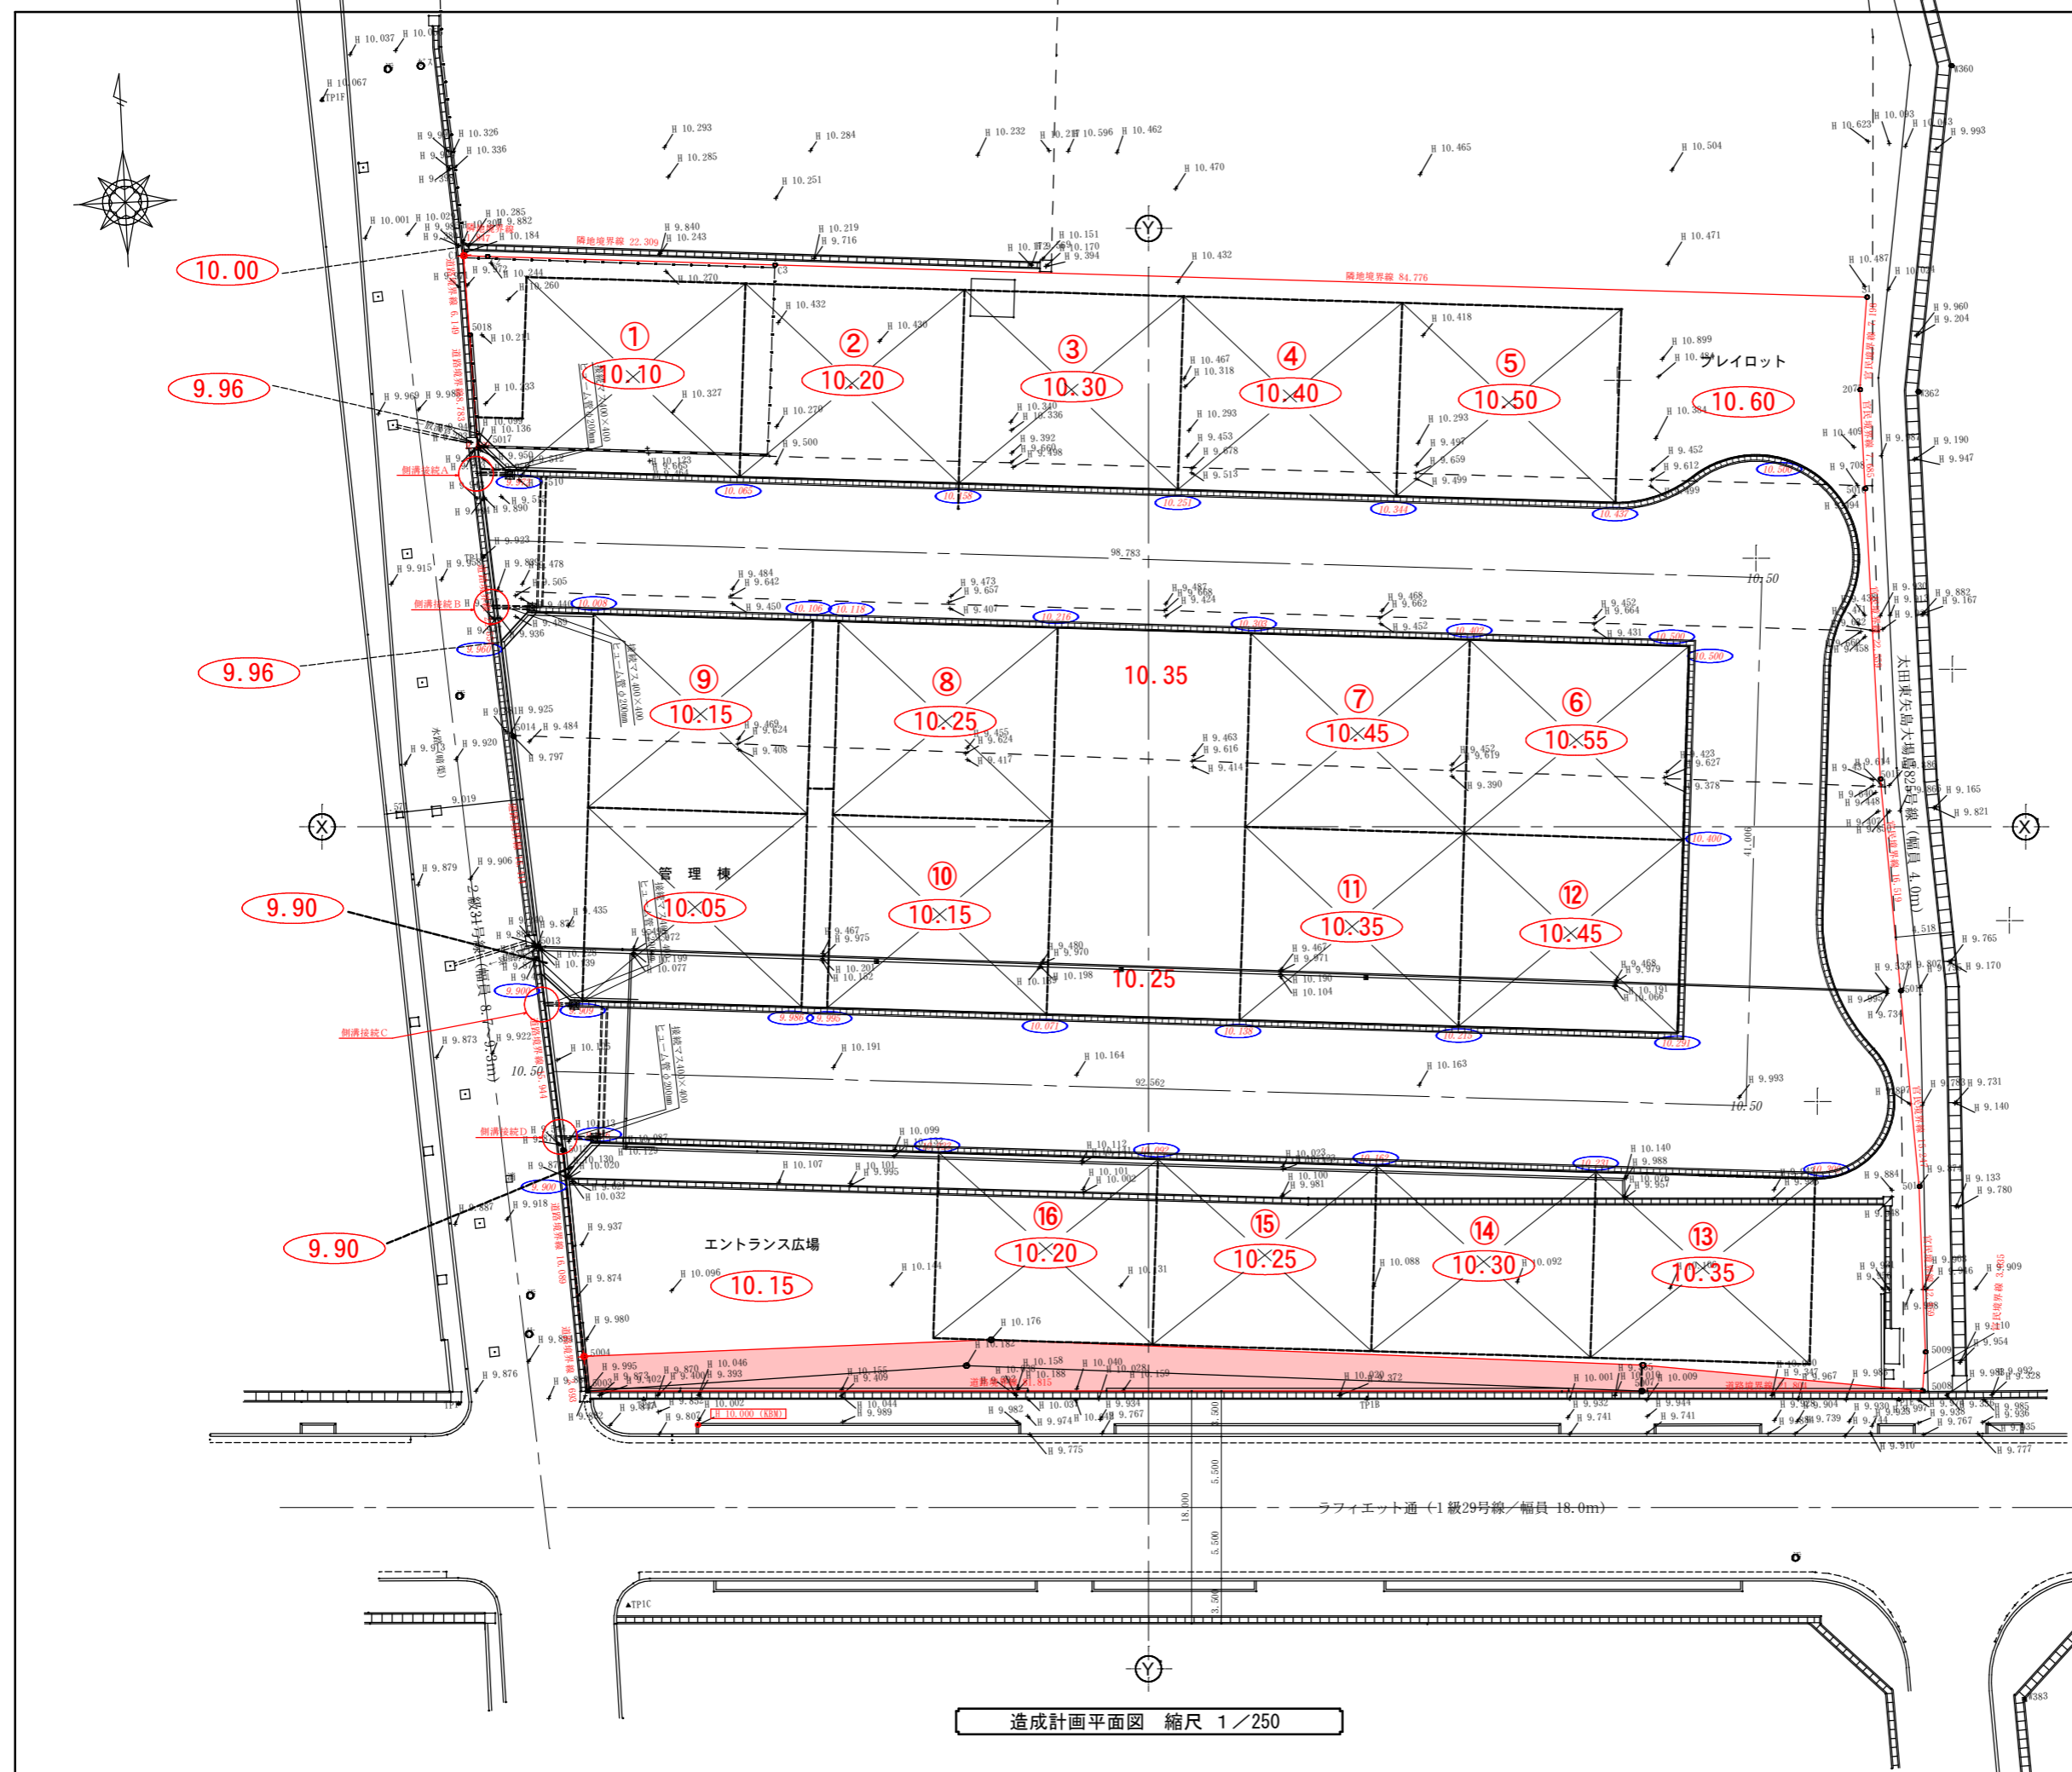

- 凡例
- 10.500 宅盤高
 - 10.300 側溝天端高
 - 9.993 現況地盤高
 - H 10.000 (KRW) 仮ベンチマーク
 - 開発区域拡張部分 (277.71 m²)

造成計画平面図 縮尺 1/250

A3版縮尺 1/500