


S=1:500

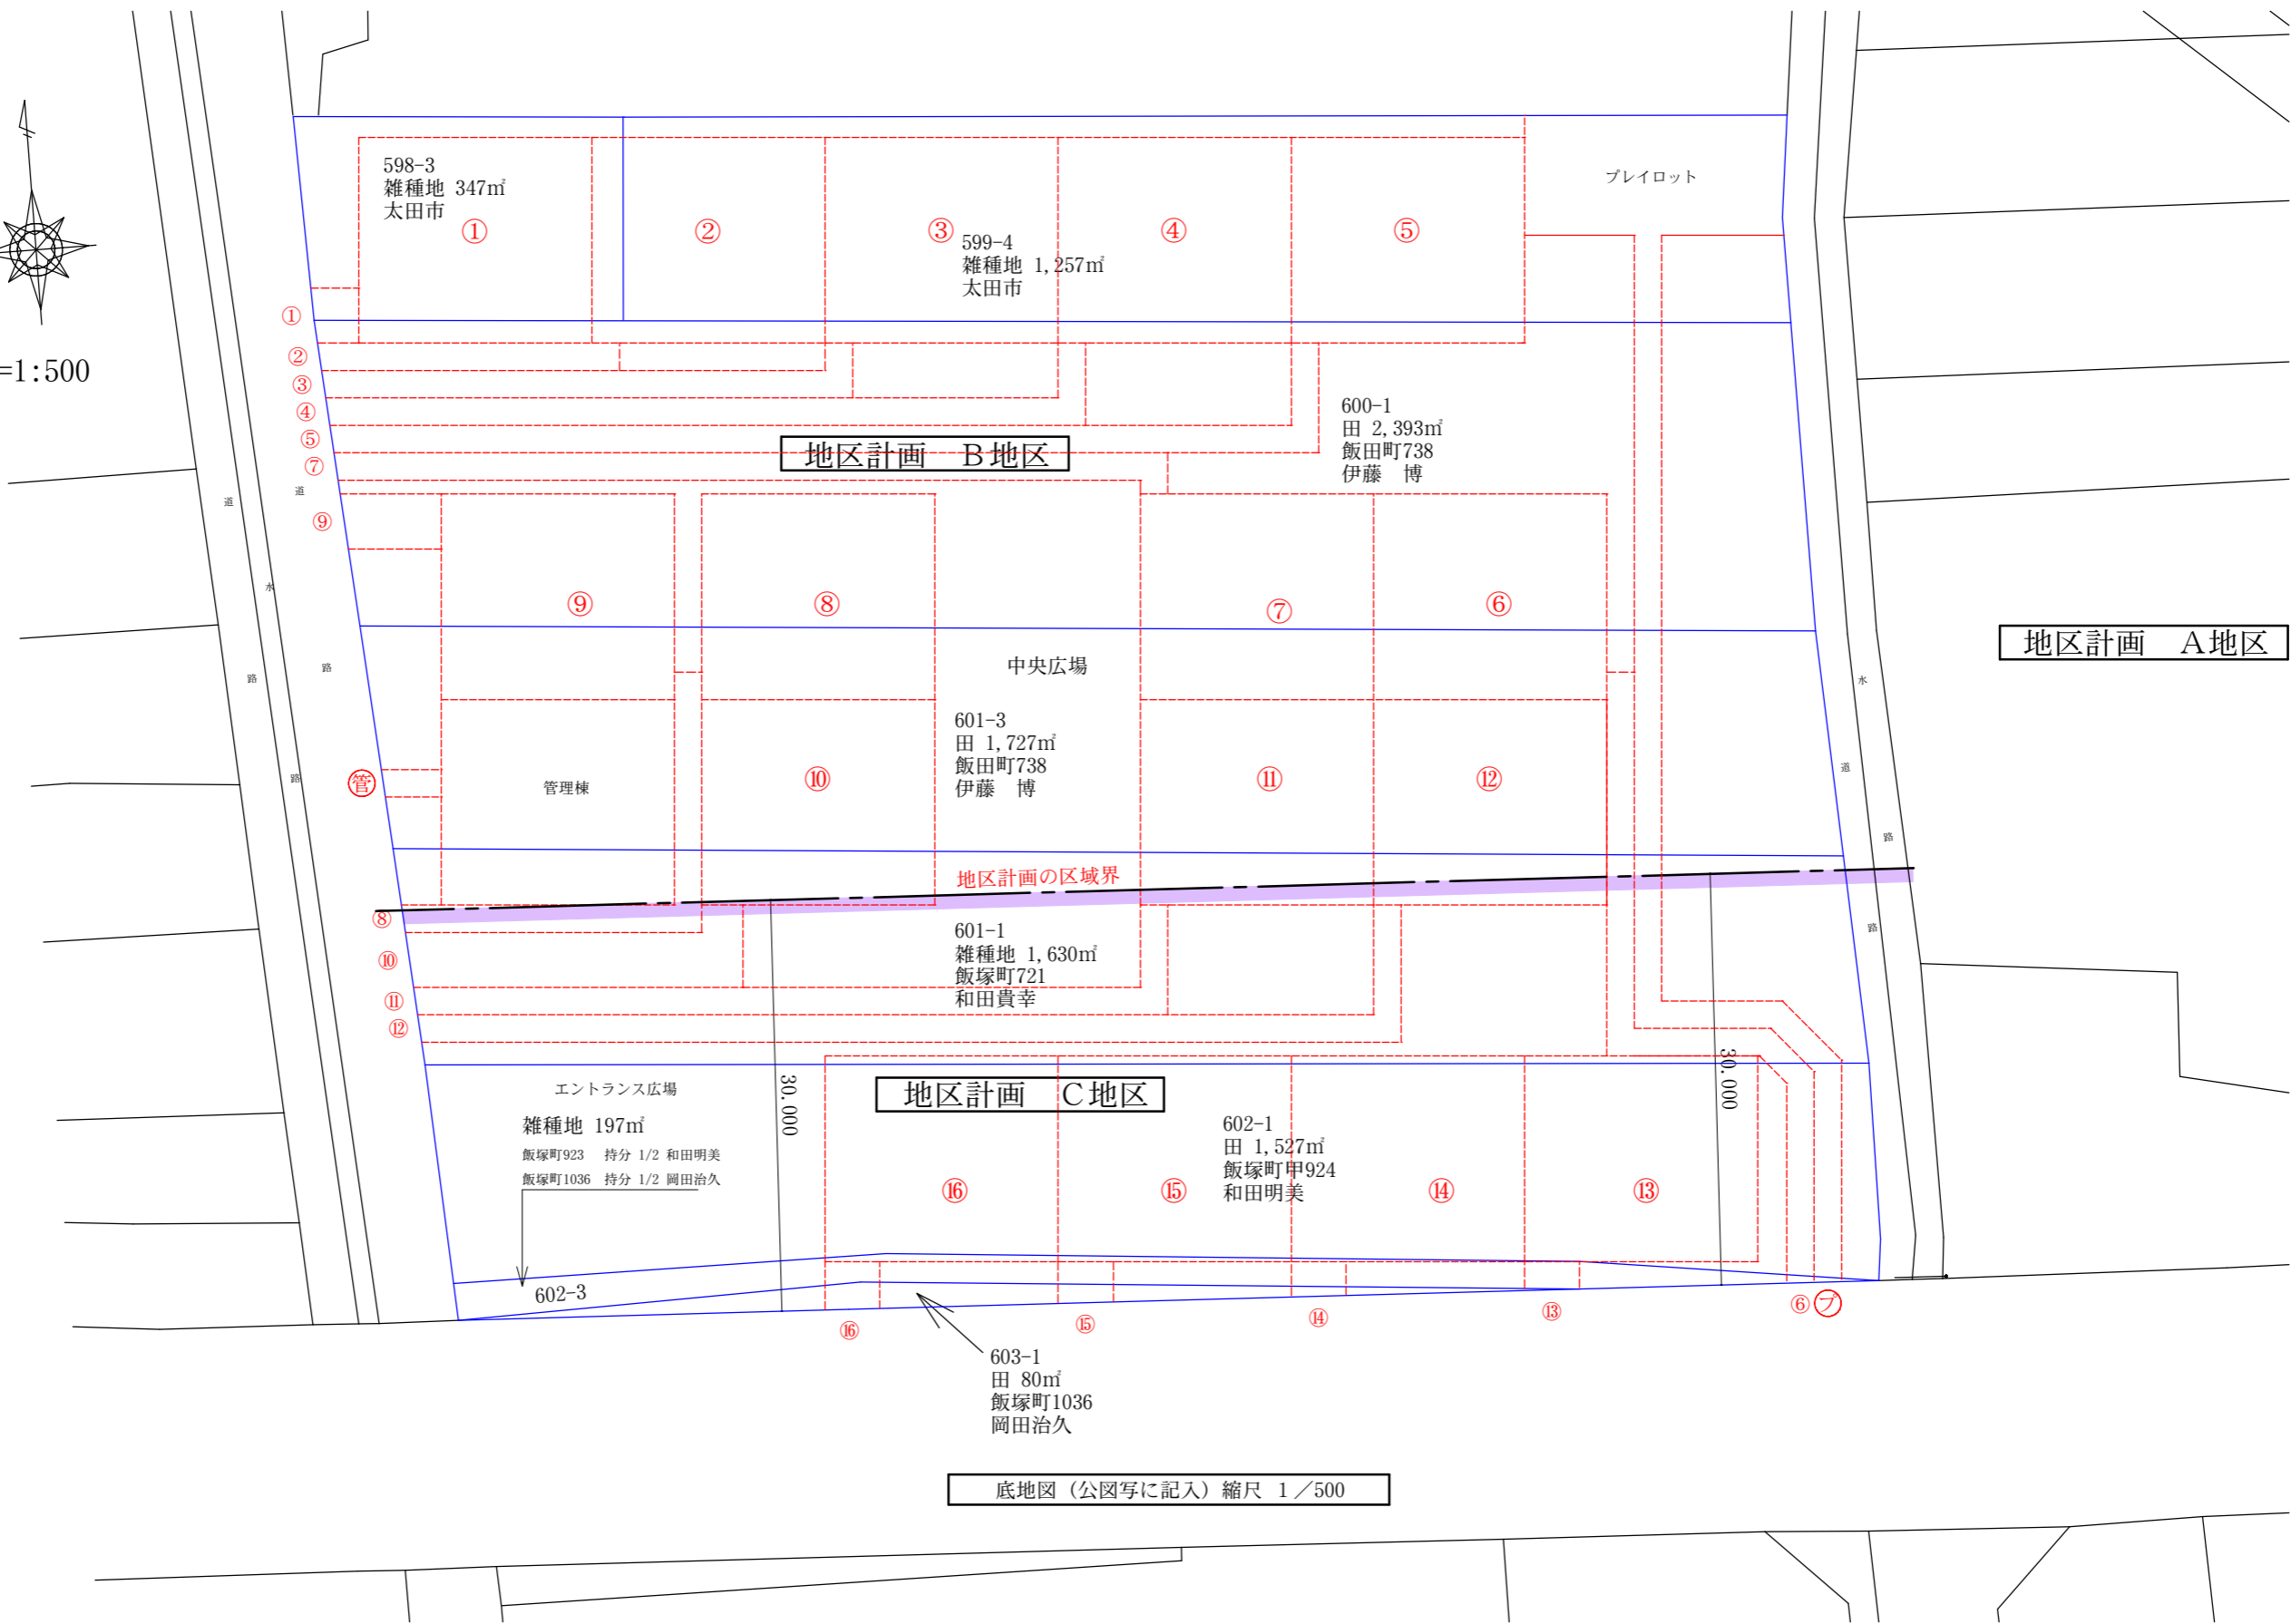

底地図 (公図写に記入) 縮尺 1/500

| | |
|-----------|--|
| File Name | C:\Y01_業務DATA\現場2017\24_●上毛新聞TR\Y11_WebDATA\掲載図面\Y02_底地図.jww |
| Save File | 2018/06/07 18:11:59 |
| Print_out | 18-6-8 FRI 15:8:7 |

作成者 宅地開発計画・石川ひろし事務所

群馬県太田市新島町918-2 会員番号第1515号 登録番号 第77140835号
TEL 0276-46-8757 FAX 0276-49-0018・46-9658
zenkai@otv.ne.jp

| | | | | |
|----|----|----|----|----|
| 設計 | 製図 | 担当 | 検図 | 所長 |
| 図 | 図 | 図 | 図 | 図 |

図面 底地図 縮尺 1/500

起業者 株式会社 上毛新聞TR
代表取締役 渡辺幸男

No. 枚中の