


縮尺 1/250

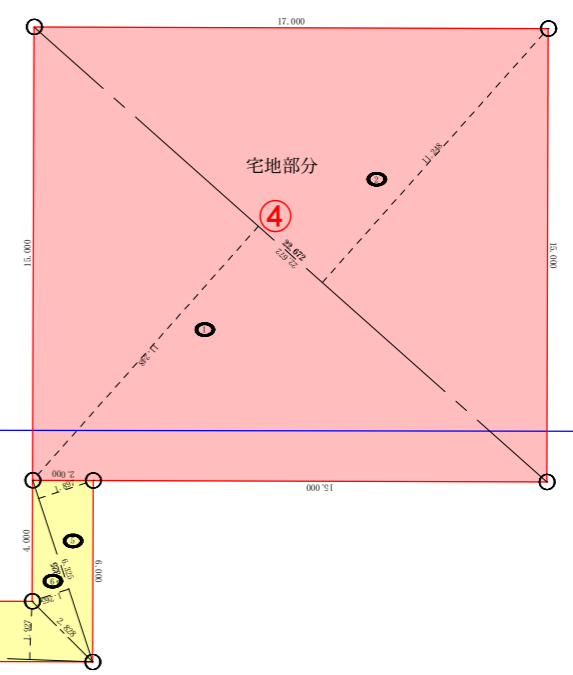

宅地部分の地籍計算表

番号	長さ	高さ	積算面積	面積
1	22.672	11.238	255.014656	127.5073280
2	22.672	11.248	255.014656	127.5073280
合計				255.014656
敷地面積				255.01 m ²

敷地延長部分の地籍計算表

番号	長さ	高さ	積算面積	面積
3	55.529	1.968	110.291652	55.1928260
4	55.529	1.927	107.004383	53.5021915
5	6.325	1.897	11.998325	5.9991625
6	6.325	1.365	8.001125	4.0005625
合計				118.6928425
敷地面積				118.69 m ²

敷地面積の合計 373.70 m²