
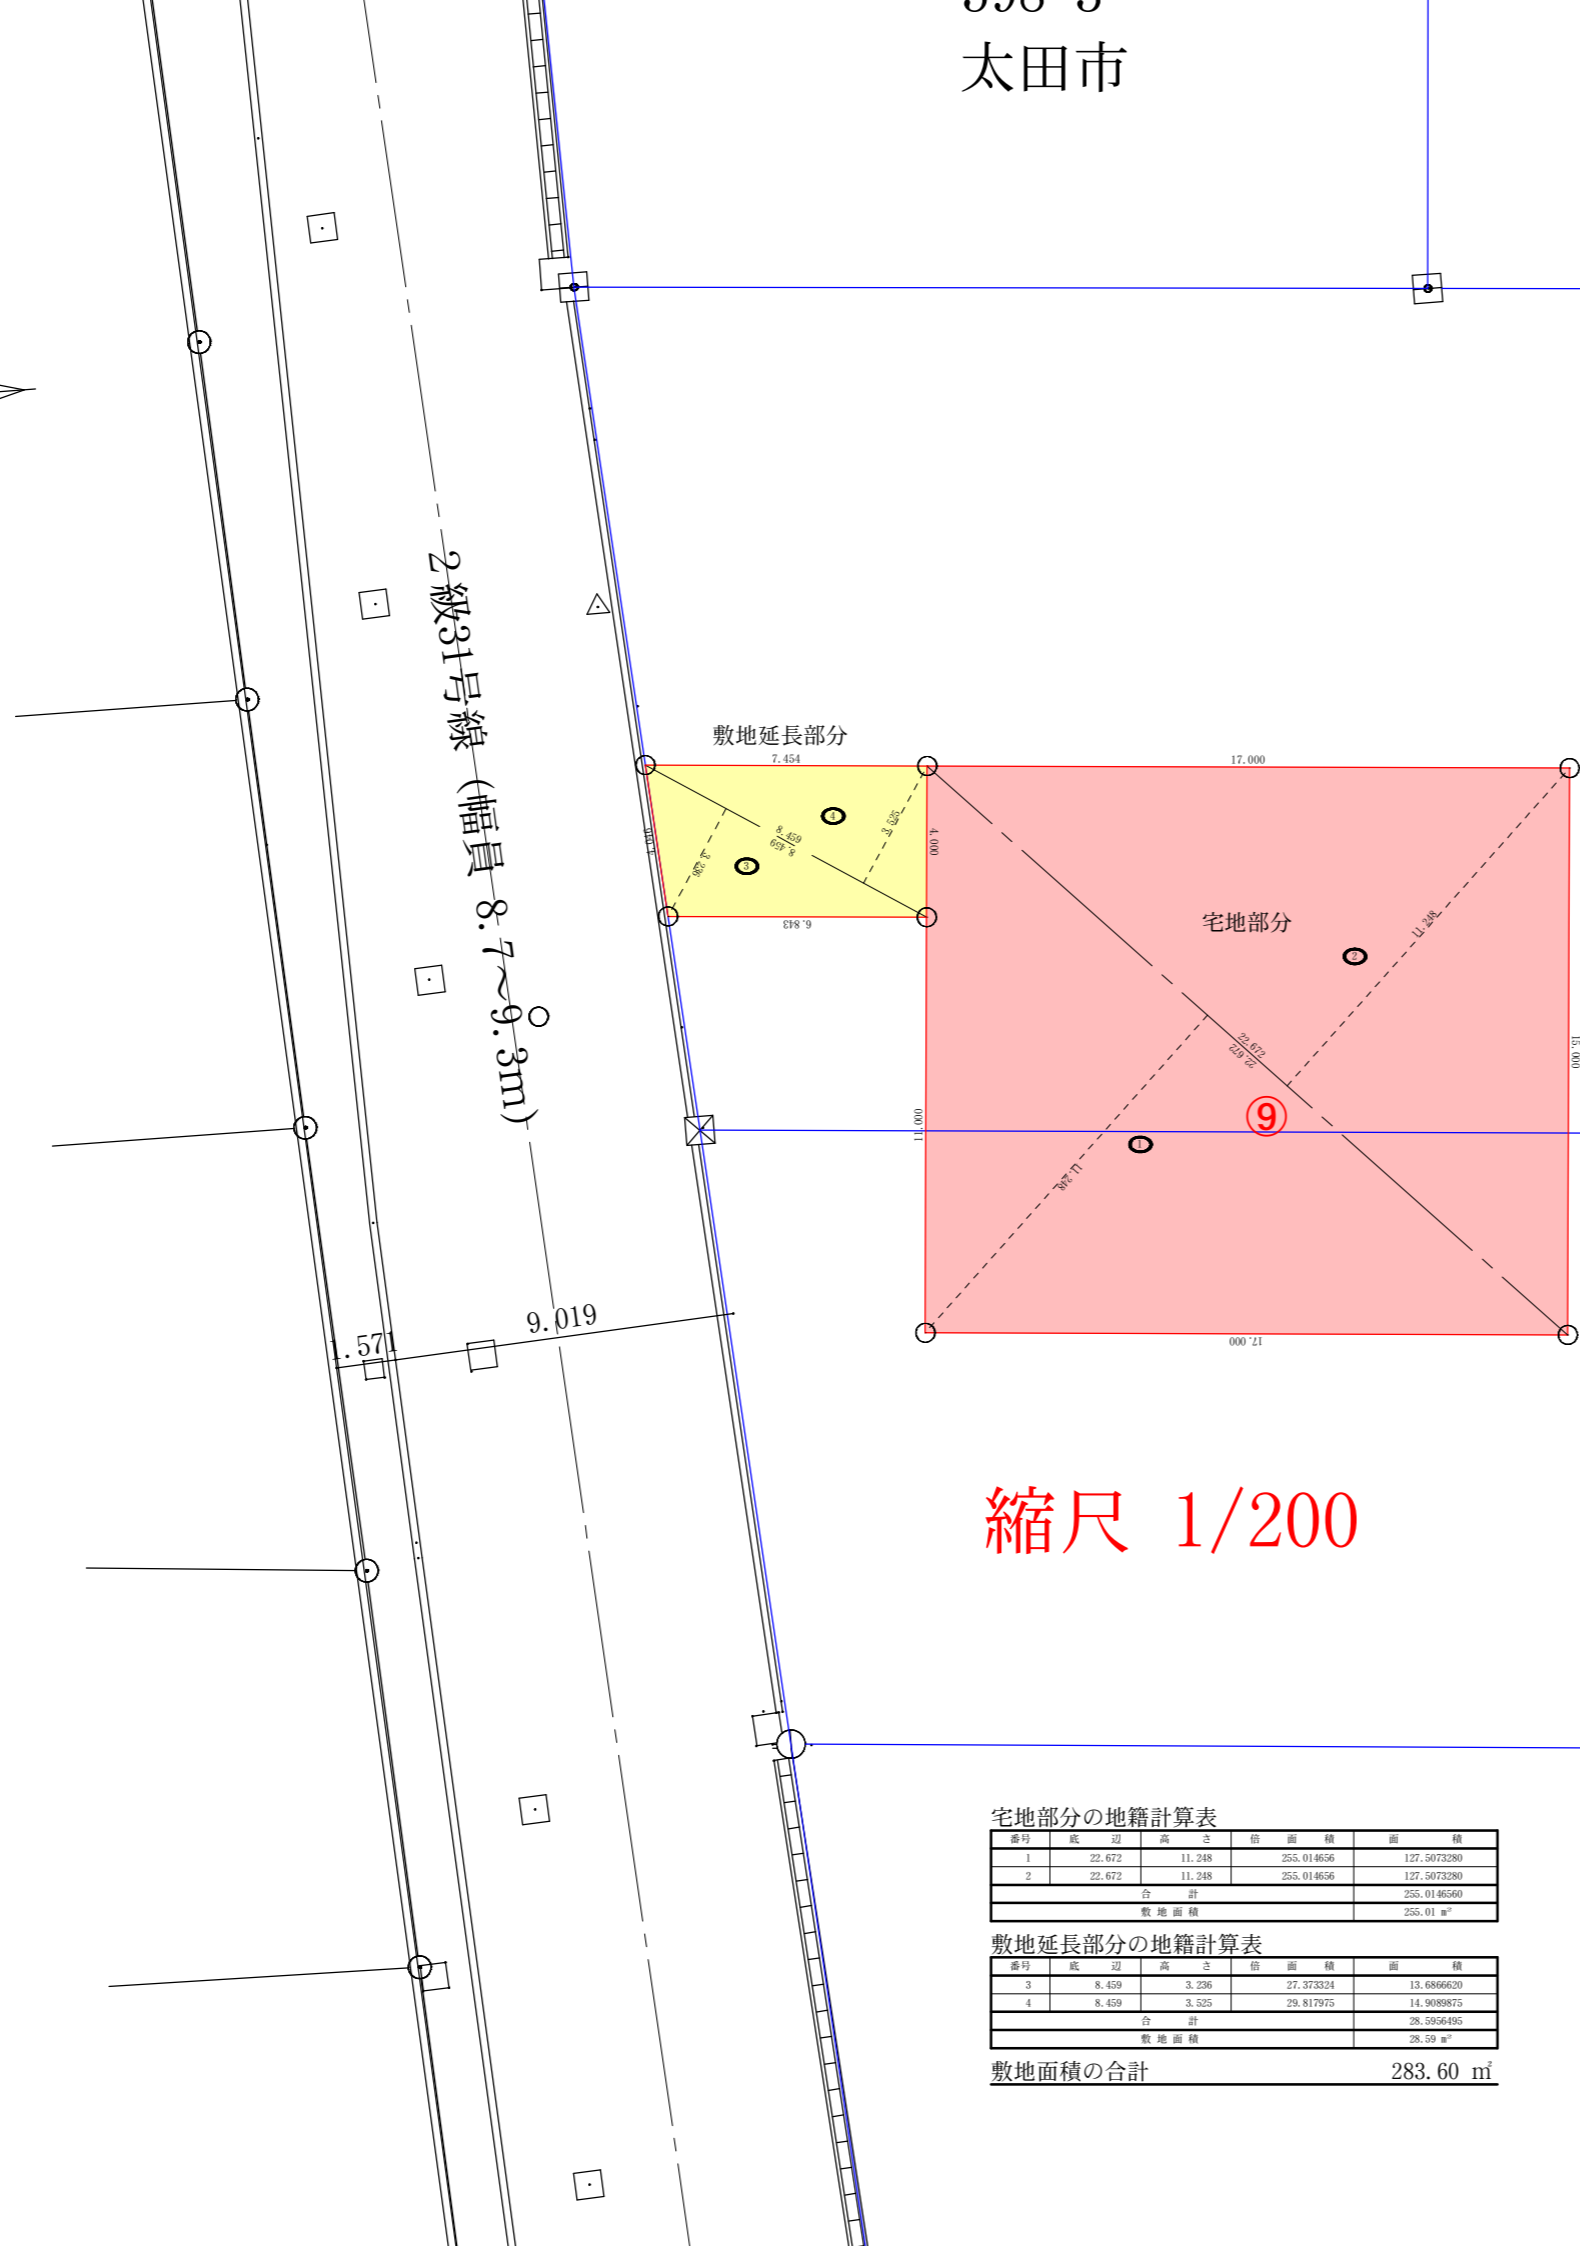


太田市

600-1
伊藤 博

601-3
伊藤 博

601-1
和田 貴幸

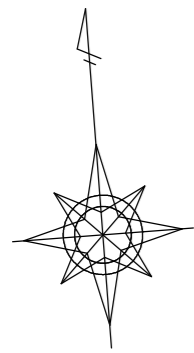

縮尺 1/200

宅地部分の地籍計算表

番号	底辺	高さ	積面積	面積
1	22.672	11.248	255.014656	127.5073280
2	22.672	11.248	255.014656	127.5073280
合計			255.0146560	255.0146560
敷地面積				255.01 m ²

敷地延長部分の地籍計算表

番号	底辺	高さ	積面積	面積
3	8.459	3.236	27.37324	13.686620
4	8.459	3.525	29.817975	14.9089875
合計			28.5956495	28.5956495
敷地面積				28.59 m ²

敷地面積の合計 283.60 m²