



600-1
伊藤 博

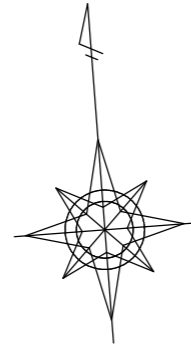


2級31号線 (幅員 8.7~9.3m)

1.571 9.019

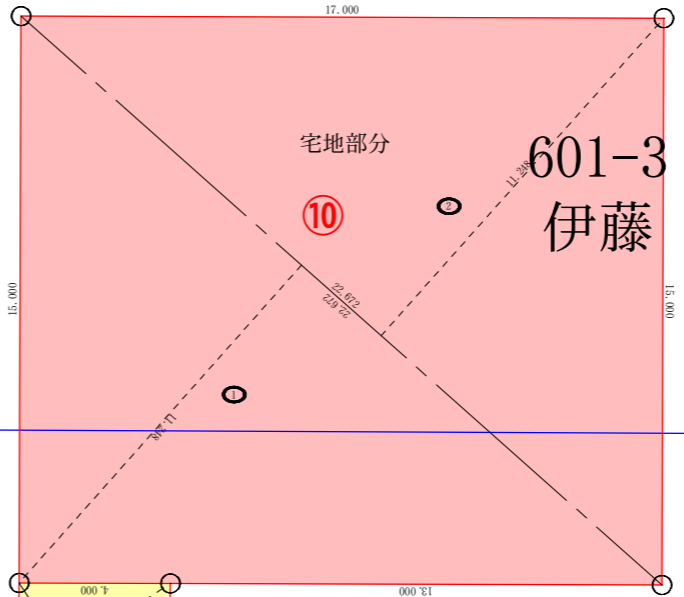

601-3
伊藤 博

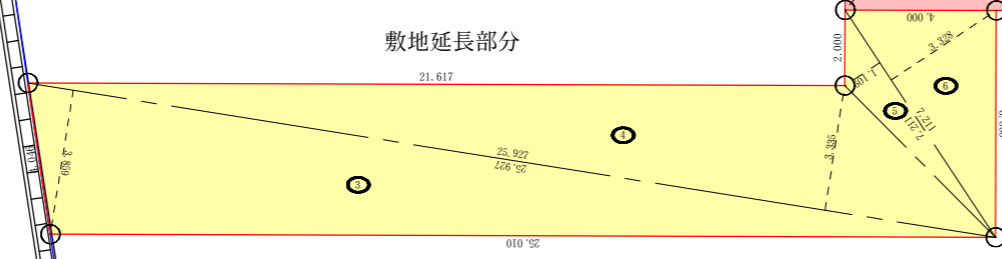

601-1
和田 貴幸

縮尺 1/200

宅地部分の地籍計算表

番号	底辺	高さ	倍面積	面積
1	22.672	11.248	255.014656	127.5073280
2	22.672	11.248	255.014656	127.5073280
合計				255.0146560
敷地面積				255.01 m ²

敷地延長部分の地籍計算表

番号	底辺	高さ	倍面積	面積
3	25.927	3.859	100.052293	50.0261465
4	25.927	3.335	86.466545	43.2332725
5	7.211	1.109	7.996999	3.9984995
6	7.211	3.328	23.998208	11.9991040
合計				109.2570225
敷地面積				109.25 m ²

敷地面積の合計 364.26 m²