

600-1
伊藤 博

601-3
伊藤 博

601-1
和田 貴幸

602-1
和田 明美


宅地部分の地籍計算表

番号	底辺	高さ	積算面積	面積
1	22.472	11.248	252.014656	127.5072280
2	22.472	11.248	252.014656	127.5072280
合計			504.029312	255.0144560
敷地面積				255.014

敷地延長部分の地籍計算表

番号	底辺	高さ	積算面積	面積
3	55.008	1.908	104.915544	54.7077720
4	55.008	1.926	105.935168	53.0015940
5	8.243	1.940	15.991420	7.9957100
6	8.243	1.456	12.001808	6.0009040
合計			238.843940	121.7059800
敷地面積				121.706

敷地面積の合計 376.71 m²

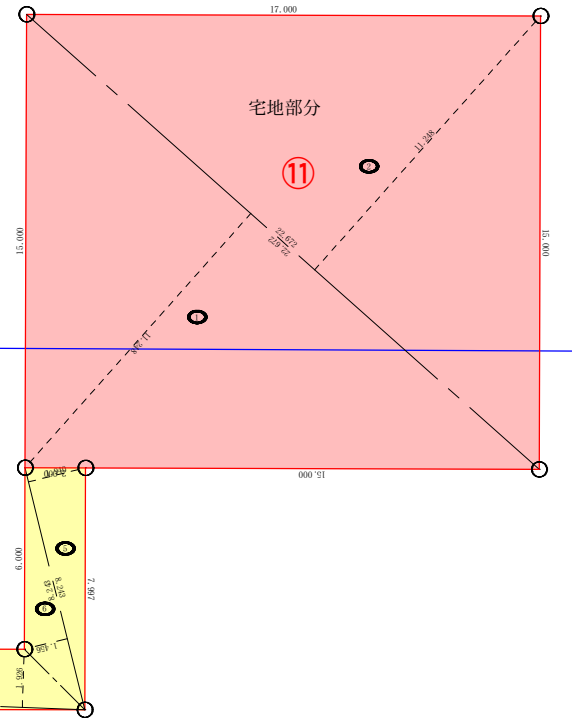

2級31号線 (幅員 8.7~9.3m)

縮尺 1/250