


飯塚地区計画 B地区

飯塚地区計画 C地区

601-1
和田 貴幸

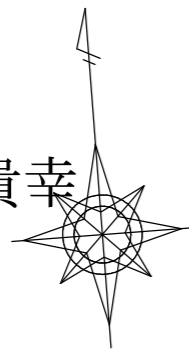

602-1
和田 明美


宅地部分の地籍計算表

番号	底辺	高さ	倍面積	面積
1	22.672	11.248	255.014656	127.5073280
2	22.672	11.248	255.014656	127.5073280
合計				255.0146560
敷地面積				255.01㎡

敷地延長部分の地籍計算表

番号	底辺	高さ	倍面積	面積
3	4.433	1.798	7.970534	3.9852670
4	4.433	1.682	7.456306	3.7281530
合計				7.7134200
敷地面積				7.71㎡

敷地面積の合計 262.72㎡

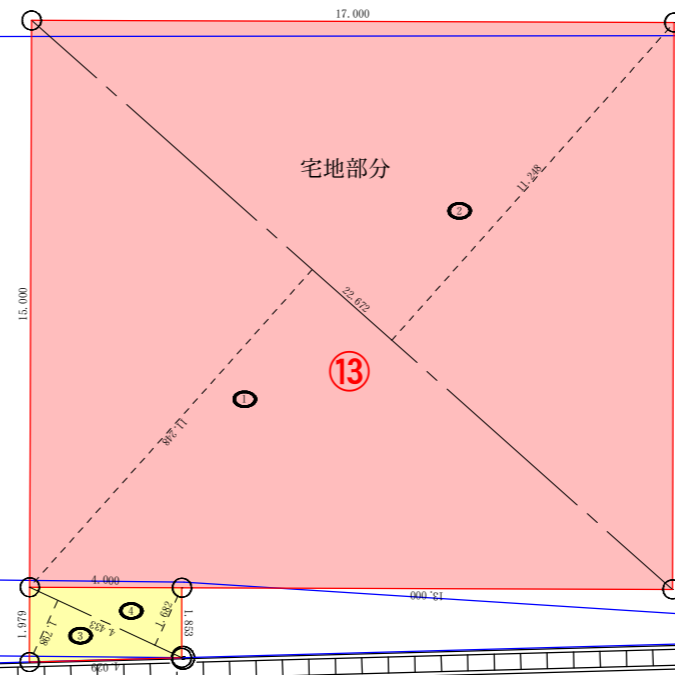

太田東矢島大場島825号線 (幅員 4.0m)

公共物 (都計法32同意・協議済)

田 治久

敷地延長部分

ラフィエット通 (1級29号線 / 幅員 18.0m)

縮尺 1/200