


601-1
和田 貴幸

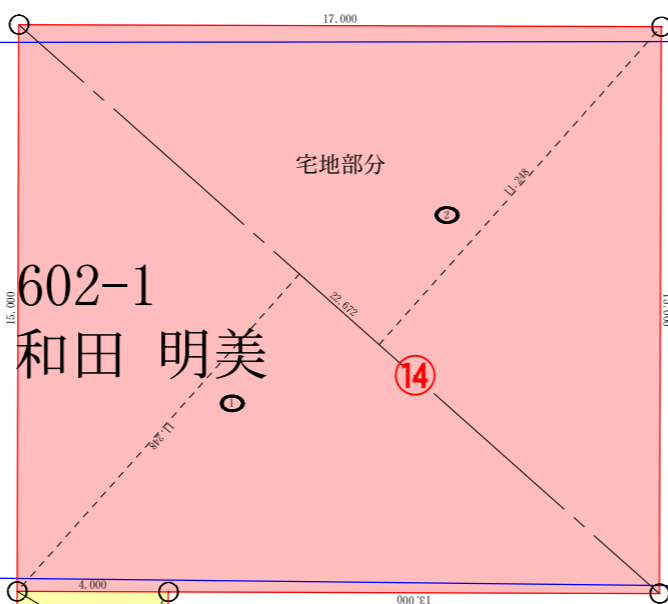

宅地部分の地籍計算表

番号	底辺	高さ	積面積	面積
1	22.672	11.248	255.014656	127.5073280
2	22.672	11.248	255.014656	127.5073280
合計				255.0146560
敷地面積				255.01 m ²

敷地延長部分の地籍計算表

番号	底辺	高さ	積面積	面積
3	4.642	2.137	9.919954	4.9599770
4	4.642	2.030	9.423260	4.7116300
合計				9.6716070
敷地面積				9.67 m ²

敷地面積の合計 264.68 m²

公共物 (都計法32同意・協議済)

怡久

敷地延長部分

ラフィエット通 (1級29号線 / 幅員 18.0m)

4.518

太田東矢島大場島825号線 (幅員 4.0m)

18.000
3.500
5.500
5.500
3.500

縮尺 1/200