


601-1
和田 貴幸

602-1
和田 明美

603-1 岡田 治久

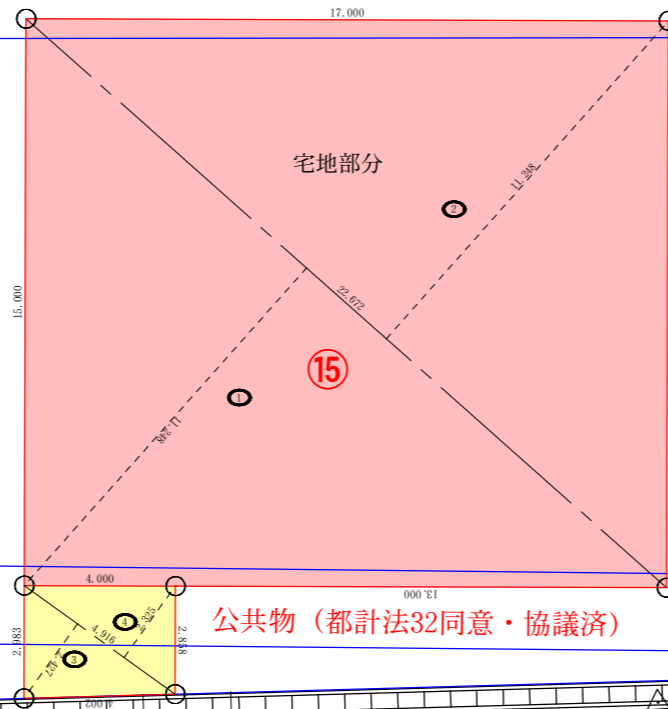

宅地部分の地籍計算表

番号	底辺	高さ	倍面積	面積
1	22.672	11.248	255.014656	127.5073280
2	22.672	11.248	255.014656	127.5073280
合計				255.0146560
敷地面積				255.01 m ²

敷地延長部分の地籍計算表

番号	底辺	高さ	倍面積	面積
3	4.916	2.427	11.931132	5.9655660
4	4.916	2.325	11.429700	5.7148500
合計				11.6804100
敷地面積				11.68 m ²

敷地面積の合計 266.69 m²

ラフィエット通 (1級29号線 / 幅員 18.0m)

縮尺 1/200