


601-1  
和田 貴幸

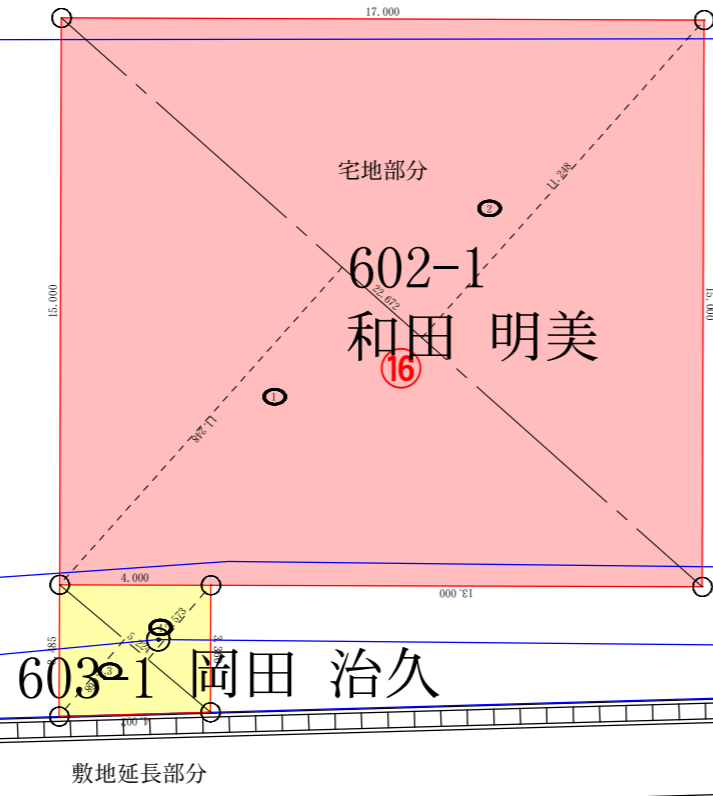

宅地部分の地籍計算表

番号	底辺	高さ	積面積	面積
1	22.672	11.248	255.014656	127.5073280
2	22.672	11.248	255.014656	127.5073280
合計				255.0146600
敷地面積				255.01 m <sup>2</sup>

敷地延長部分の地籍計算表

番号	底辺	高さ	積面積	面積
3	5.224	2.668	13.937632	6.968160
4	5.224	2.573	13.441352	6.7206760
合計				13.6894920
敷地面積				13.68 m <sup>2</sup>

敷地面積の合計 268.69 m<sup>2</sup>

公共物 (都計法32同意・協議済)

ラフィエット通 (1級29号線/幅員 18.0m)

縮尺 1/200