


開発許可申請の実務

例えば、開業医の診療所

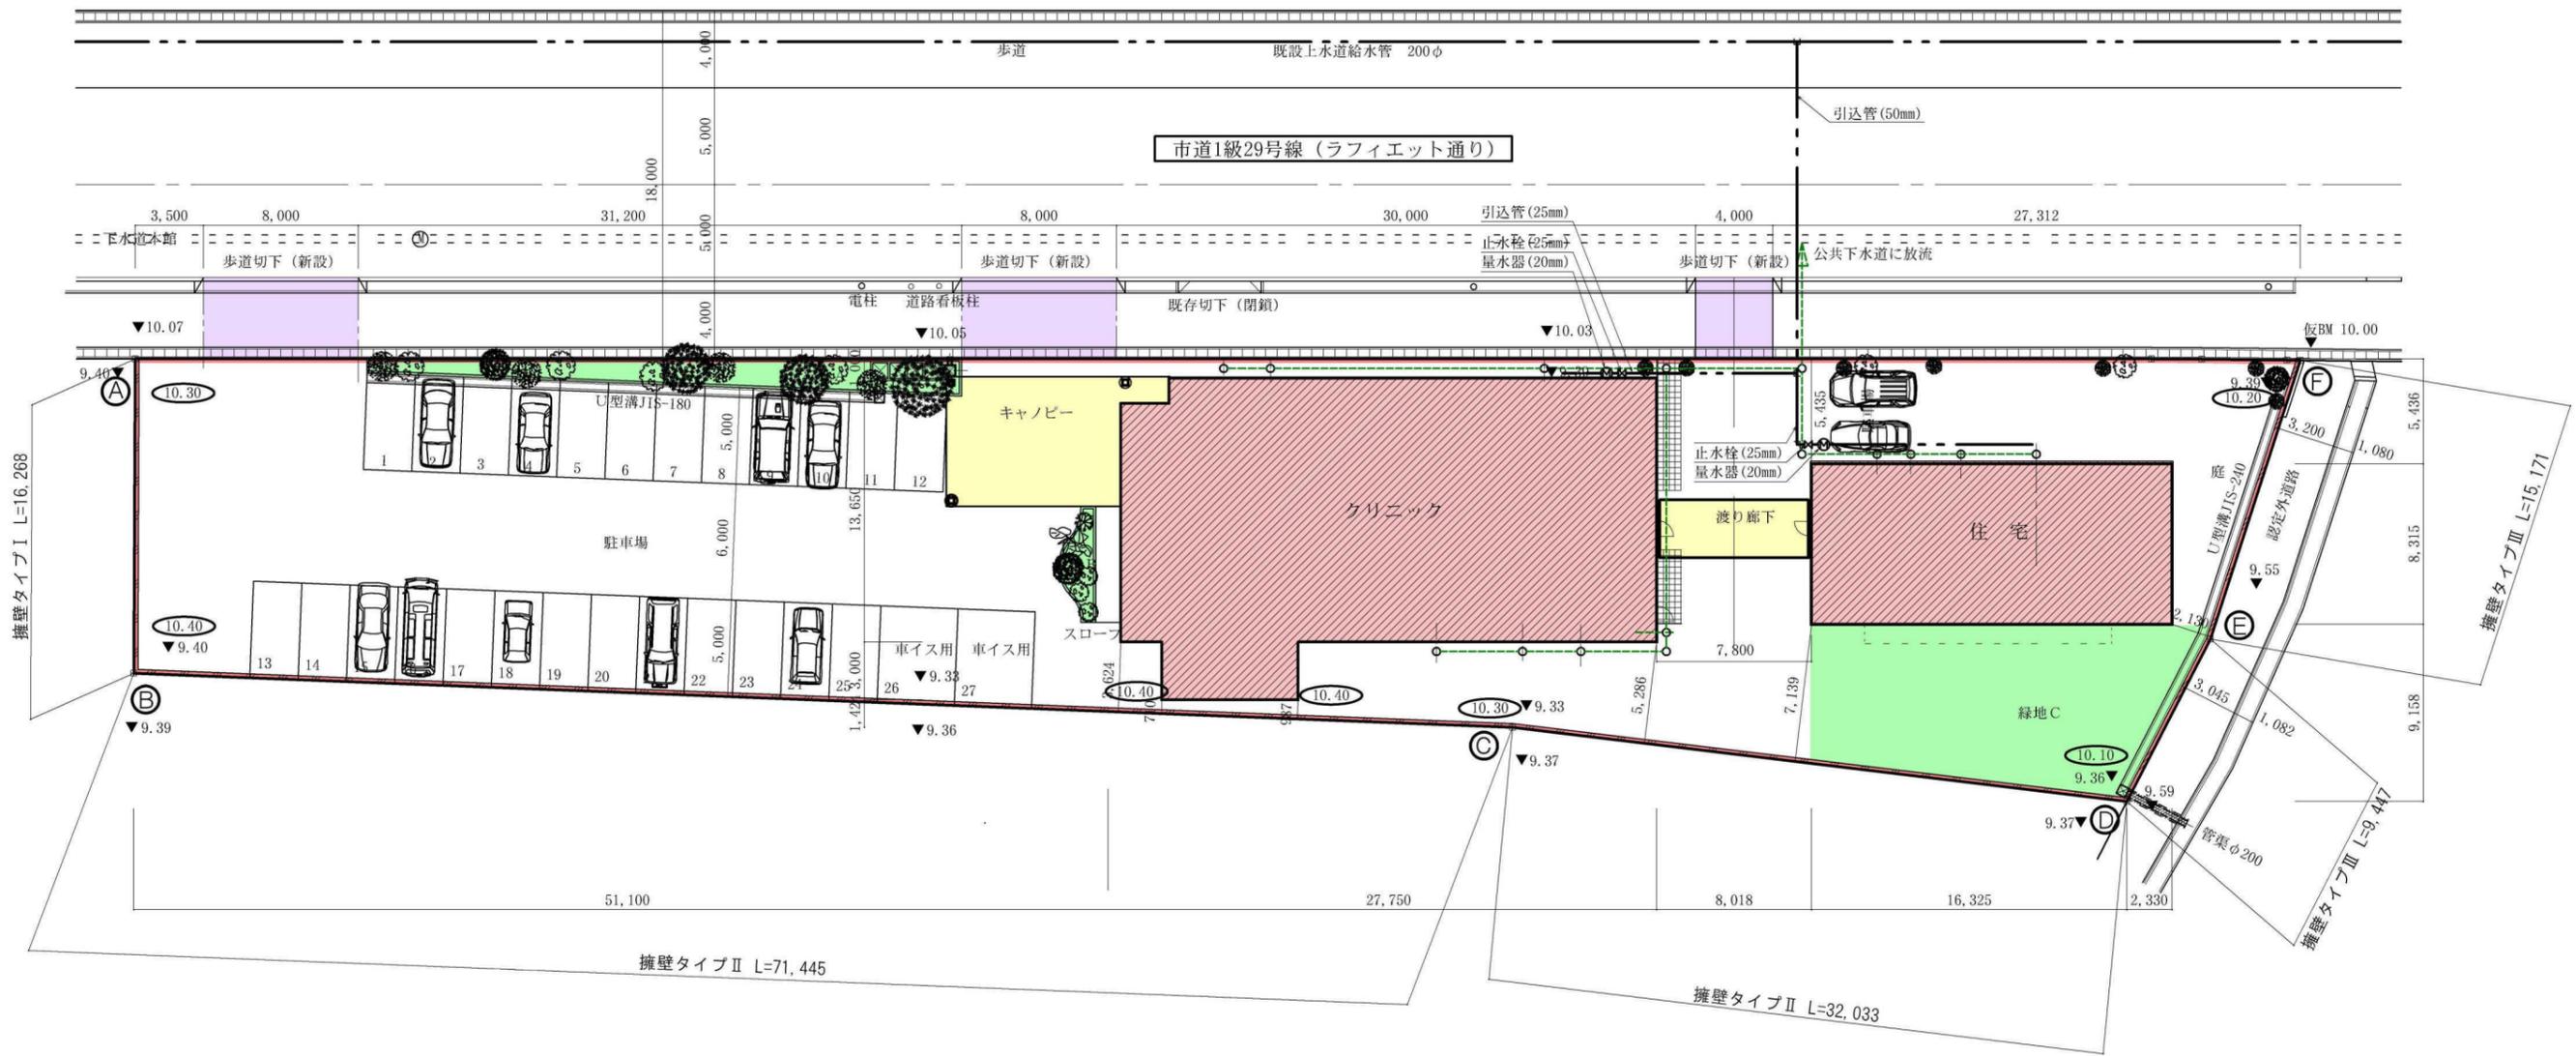

S=1:250



工事名 所在地		行政書士 石川ひろし事務所 <small>〒373-0819 群馬県太田市新島町918番地2 TEL (0276) 46-8727 PC-Mail hiroshi@zenkai-club.com FAX (0276) 46-9658</small>		設計 製図 担当 検図 所長 <small>石川 寛 石川 寛 石川 寛 石川 寛 石川 寛</small>		土地利用計画図 縮尺 1/250 給排水施設計画平面図 縮尺 1/250		図面名 記業者 No.
------------	--	--	--	---	--	---	--	-------------------



ヴィーパーク太田店

服部えびすさまクリニック









緑化区域求積図 縮尺 1/250

番号	底辺	高さ	倍面積	面積
1	16.102	0.238	3.832276	1.9161380
2	11.600	1.240	14.384000	7.1920000
3	5.100	0.905	4.615500	2.3077500
4	3.613	0.878	3.172214	1.5861070
5	8.938	1.076	9.617288	4.8086440
6	17.741	0.308	6.528688	3.2643440
7	17.741	0.250	4.435250	2.2176250
8	10.300	0.250	2.575000	1.2875000
9	19.000	0.806	15.314000	7.6570000
10	23.827	0.510	12.151770	6.0758850
11	23.827	0.839	19.990853	9.9954265
12	15.130	1.196	18.095480	9.0477400
13	15.130	0.702	10.621260	5.3106300
14	6.341	4.444	28.179404	14.0897020
15	6.015	0.986	5.930790	2.9653950
合計				79.7218665
敷地面積				79.72 m ²

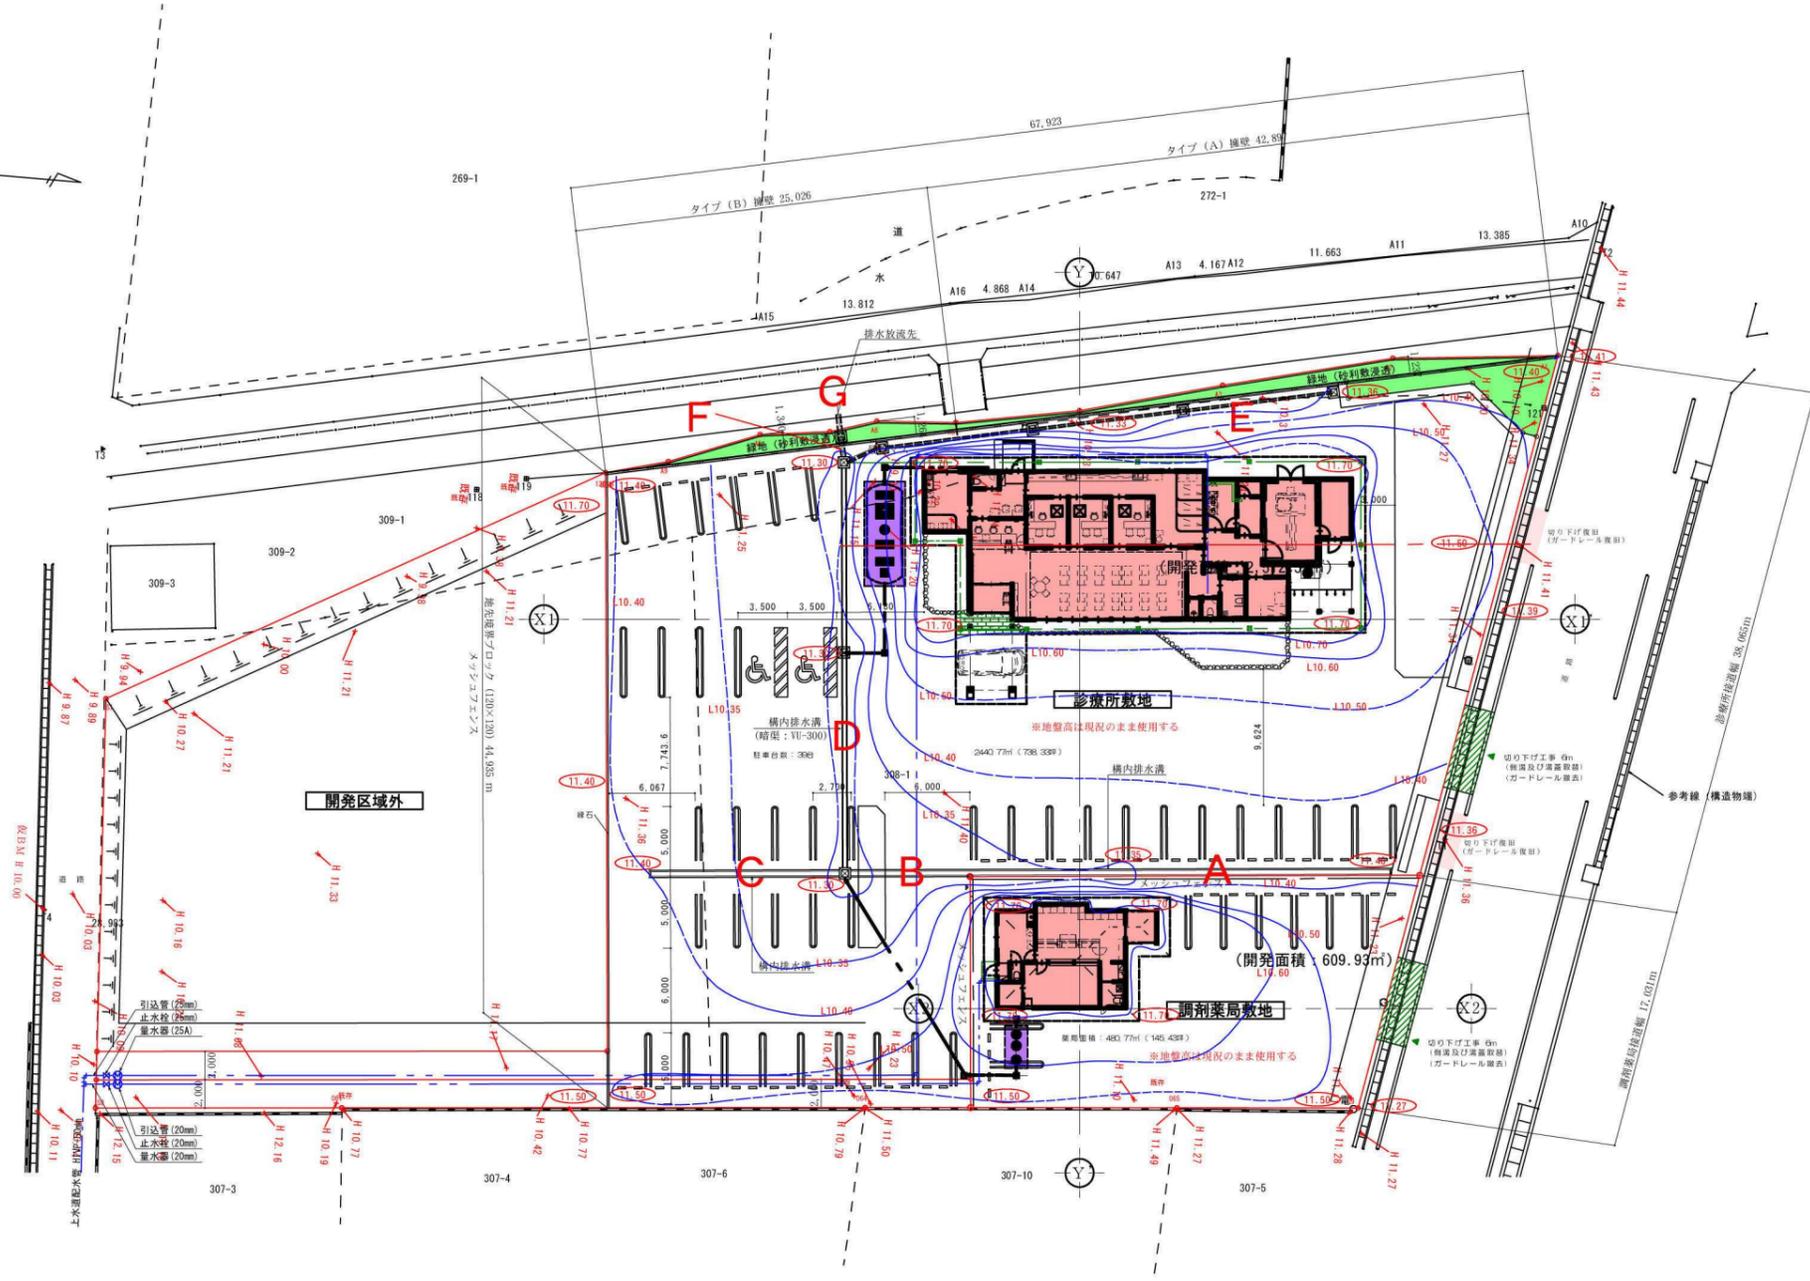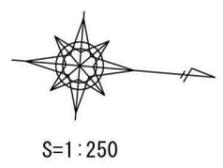

造成計画平面図 縮尺 1/250

(開発面積 : 2,512.57m²)

開発面積に対する緑化面積の割合算定表	
合計緑化計画面積	79.72m ²
基準緑化面積 (3.0%)	75.38m ²
開発面積	2,512.57m ²
開発面積に対する緑化面積の割合	3.17%
緑化計画面積 79.72m ² > 緑化基準面積 75.38m ²	
よって、本計画は緑化基準面積を満足している。	
緑化区域に於ける植栽方針	
樹種は、特に指定がない限り	
「カイヅカイブキ (目通り 0.2m・高さ 3.0m・葉強 0.8m)」	
を 10.0m ² あたりに 1 本完植する。	

A3版縮小図の縮尺 1/500

File Name	2022/05/23 23:38:04
Save File	22-5-23 MON 23:38:12
Print out	
申請種別	
申請書	

製
版

用
紙

製
版

用
紙

製
版

用
紙

製
版

用
紙

工
事
名

行政書士 石川ひろし事務所

















